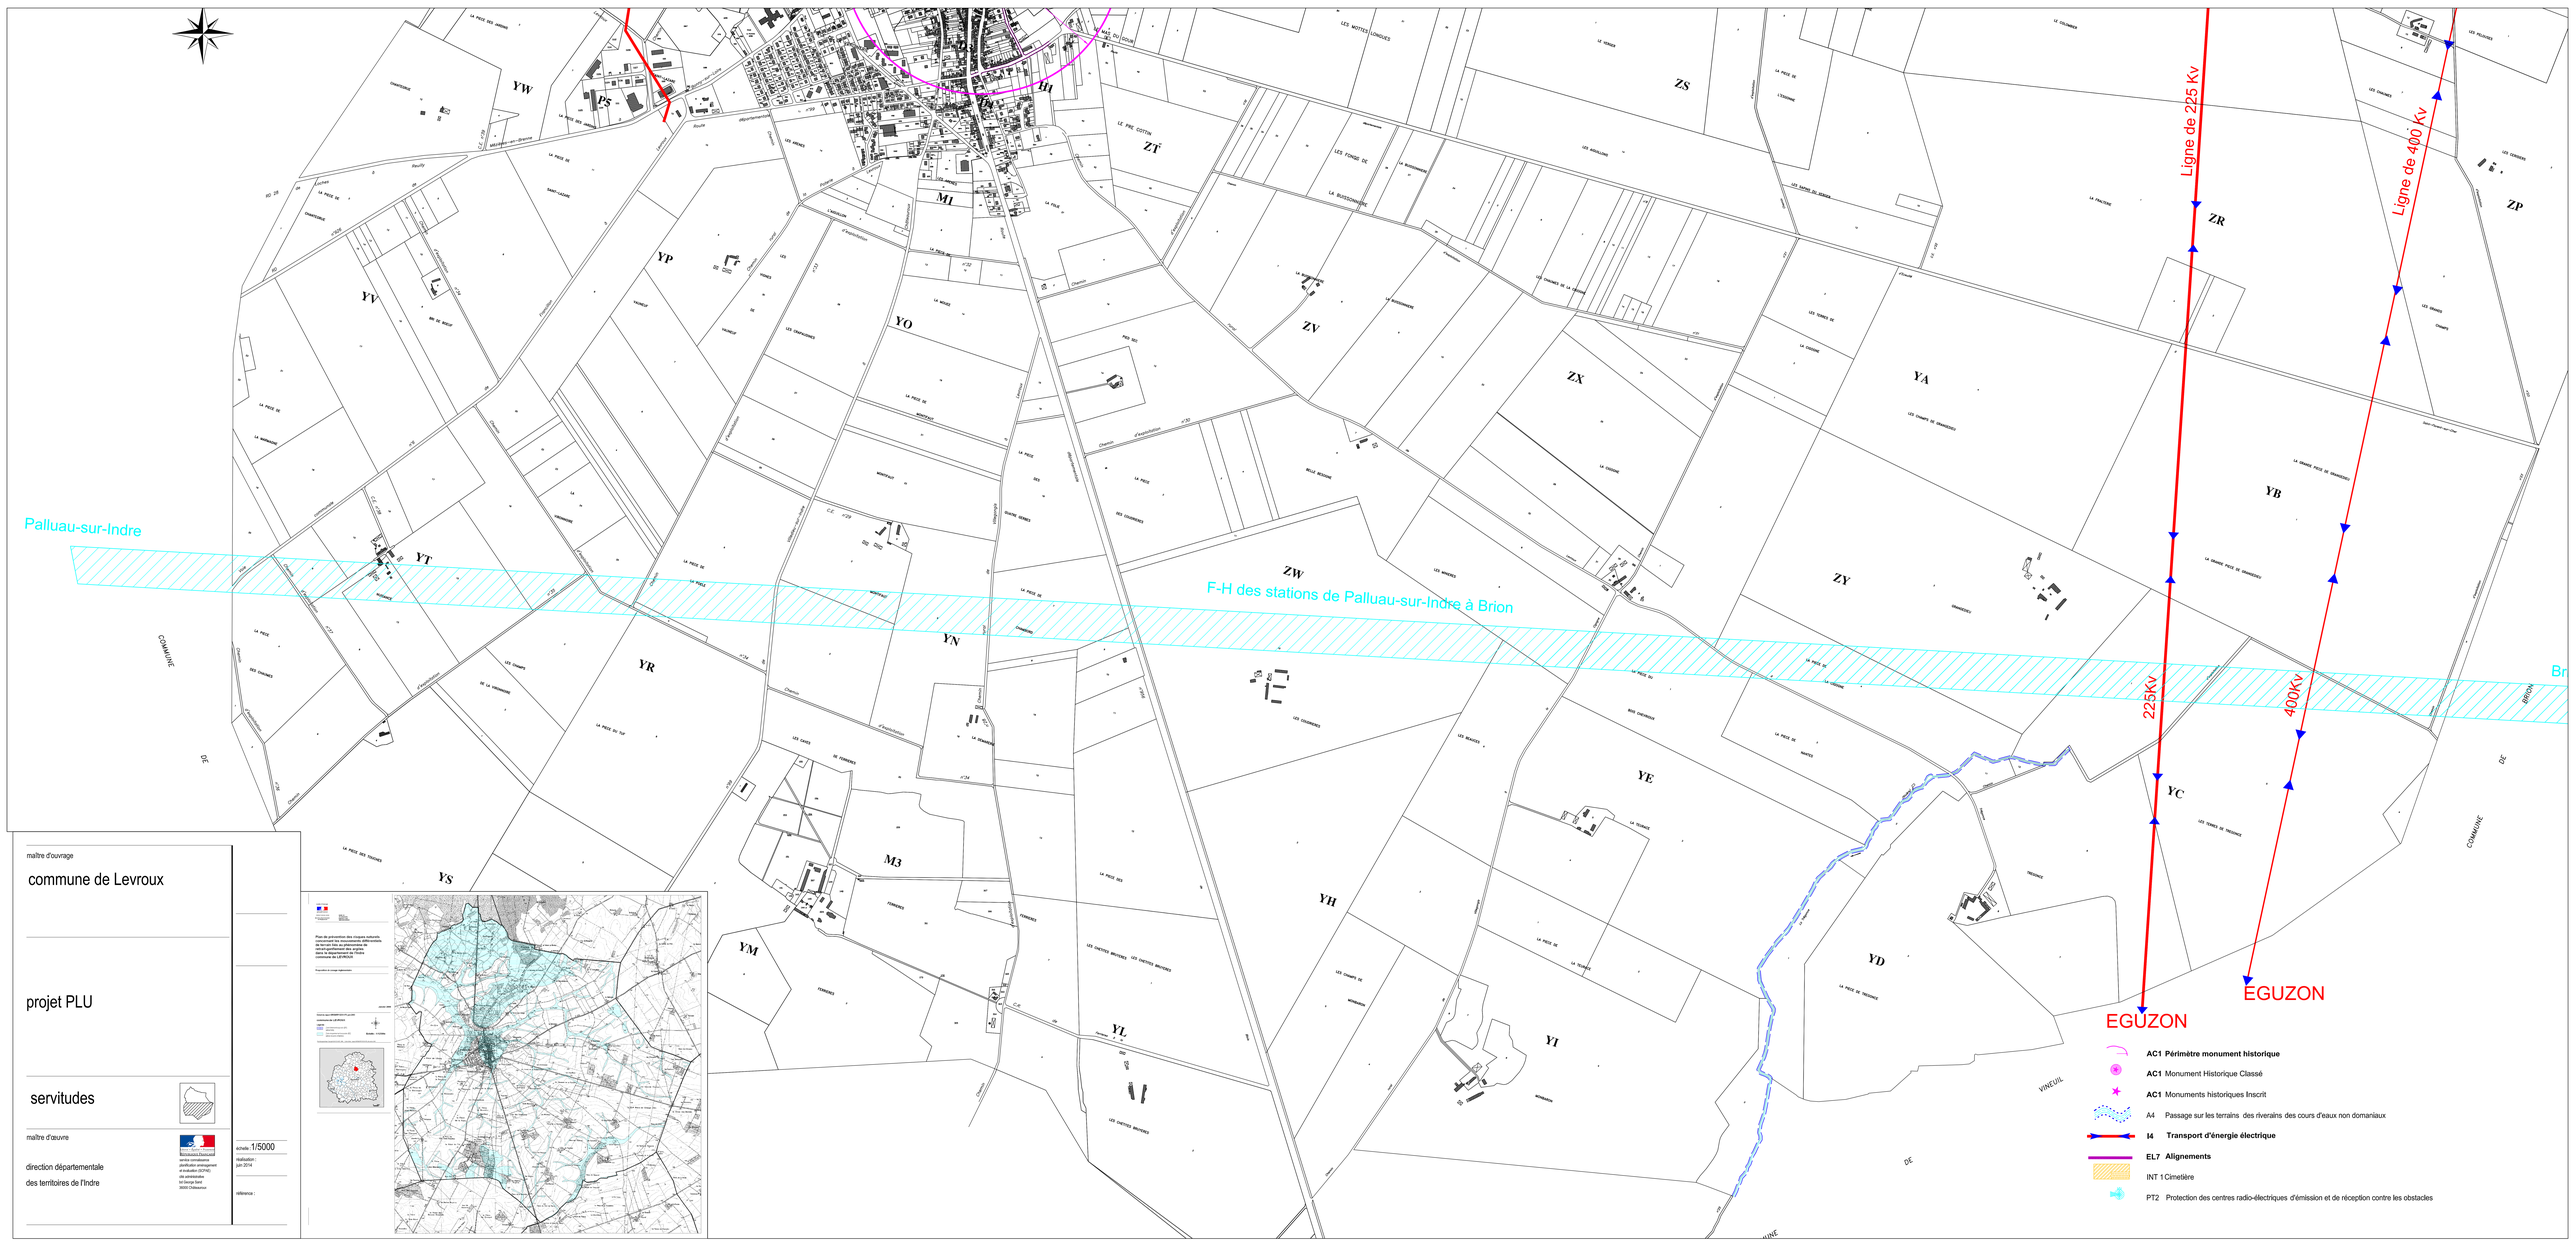

maître d'ouvrage

commune de Levroux

projet PLU

servitudes

maître d'œuvre

direction départementale
des territoires de l'Indre

échelle : 1/5000

réalisation :
juin 2014

référence :